



Plan d'assainissement de Niderviller

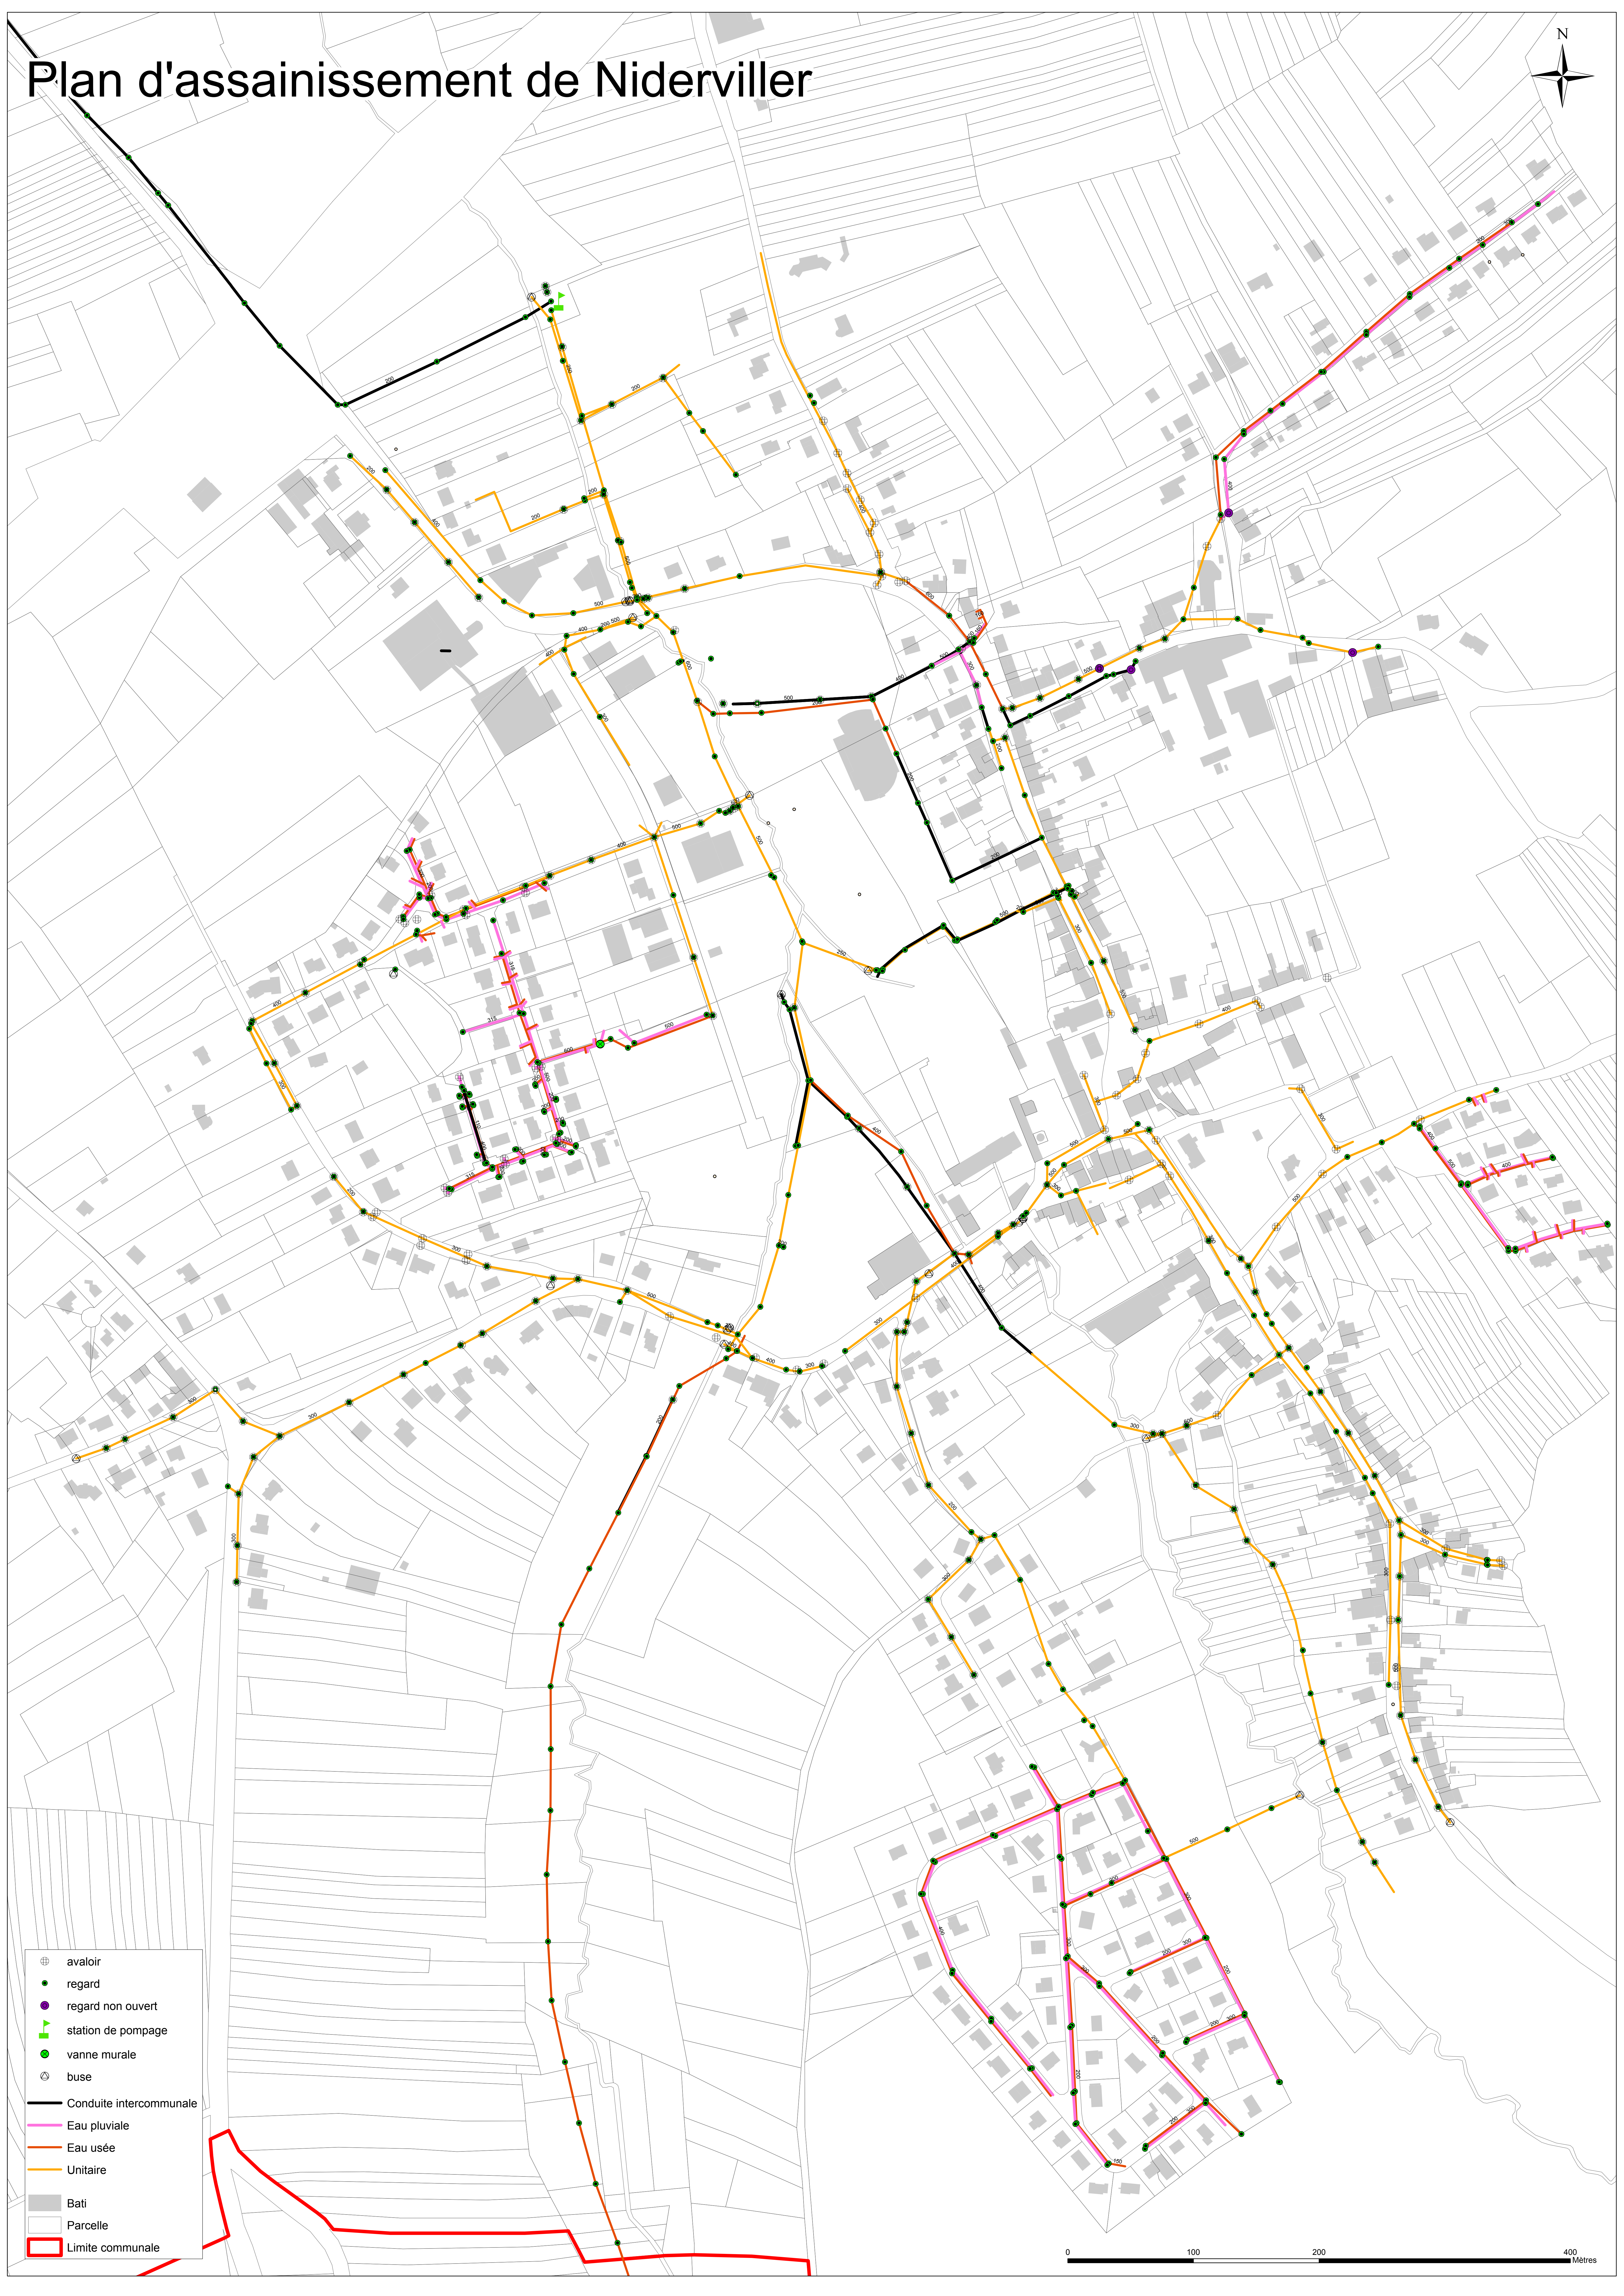

- avaloir
- regard
- regard non ouvert
- station de pompage
- vanne murale
- buse
- Conduite intercommunale
- Eau pluviale
- Eau usée
- Unitaire
- Bati
- Parcelle
- Limite communale

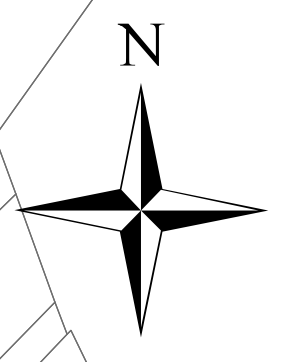